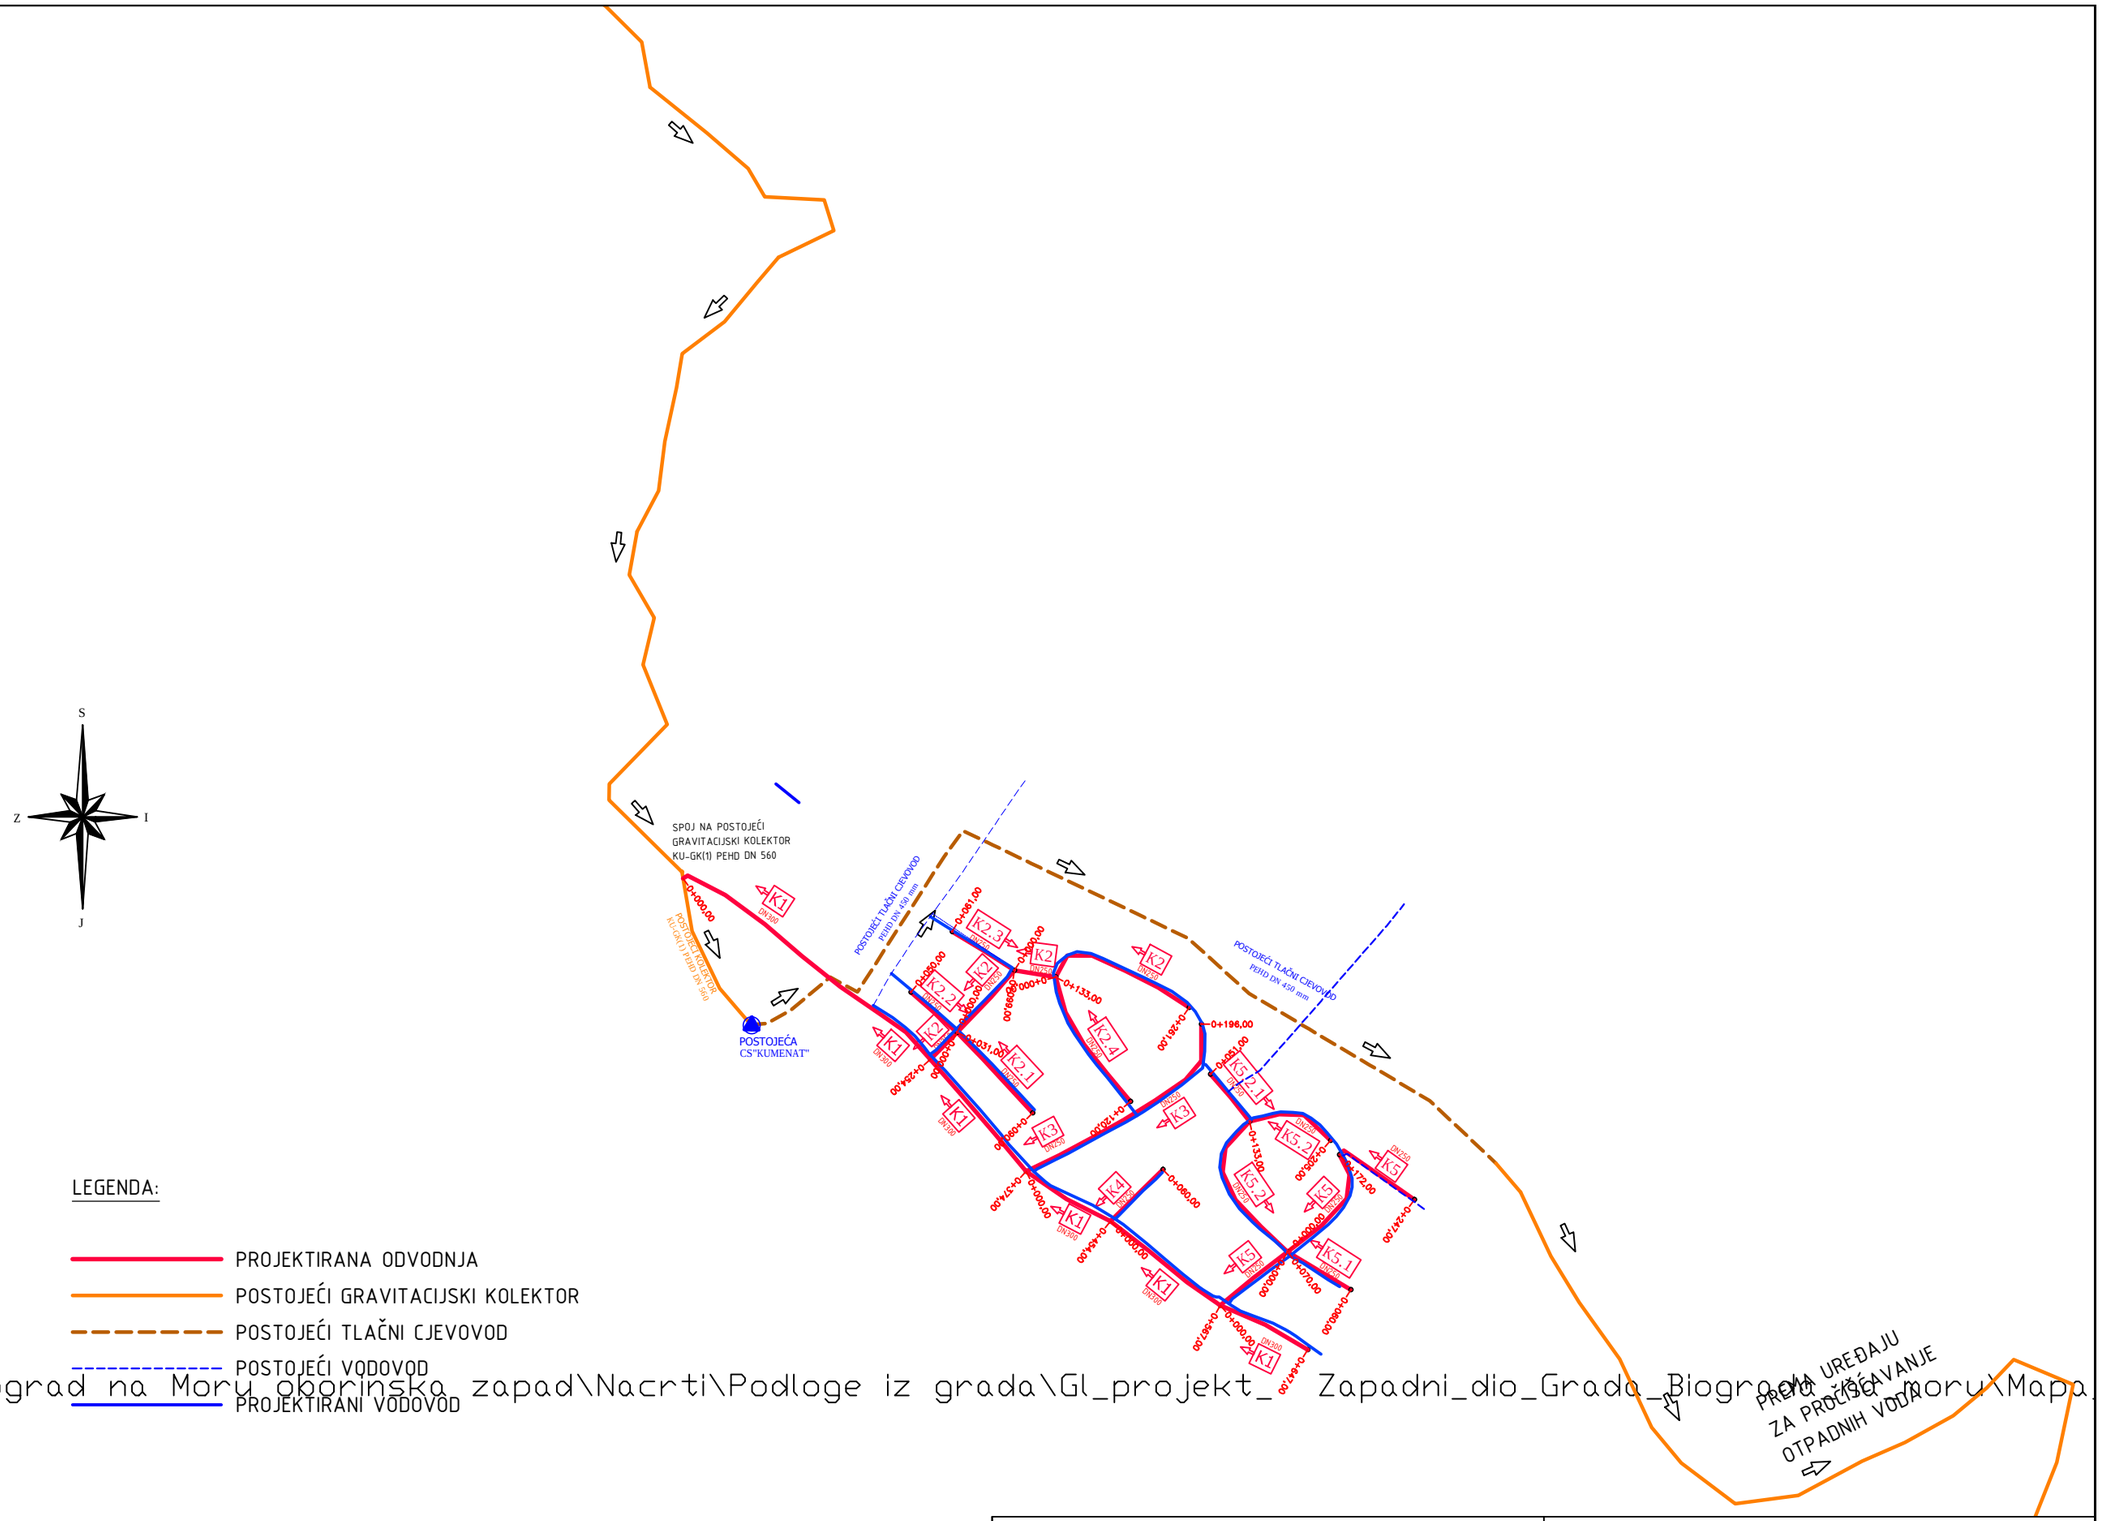

LEGENDA:

- PROJEKTIRANA ODVODNJA
- POSTOJEĆI GRAVITACIJSKI KOLEKTOR
- POSTOJEĆI TLAČNI CJEVOVOD
- POSTOJEĆI VODOVOD
- PROJEKTIRANI VODOVOD

Y:\009 Biograd na Moru oborinska zapad\Nacrti\Podloge iz grada\Gl_projekt_ Zapadni_dio_Grada_Biograda na moru\Mapa

KANALIZACIJSKI SUSTAV SANITARNO-FEKALNIH VODA NASELJA KUMENAT			Z:\Podloge\Logo Hidro-A\Logo_HIDRO-A_2.jpg		
INVESTITOR:	Grad Biograd na moru Trg kralja Tomislava 5, Biograd n/m	Projektant:	Damir Jurić, dipl.ing.	BROJ TD:	GP-039/10
		Projektant suradnik:	Marin Mijalić, dipl.ing.	DATUM:	siječanj 2011.
PRILOG:	PREGLEDNA SITUACIJA NA HOK KARTI, mj 1:5000			BROJ PRILOGA:	10.2.